
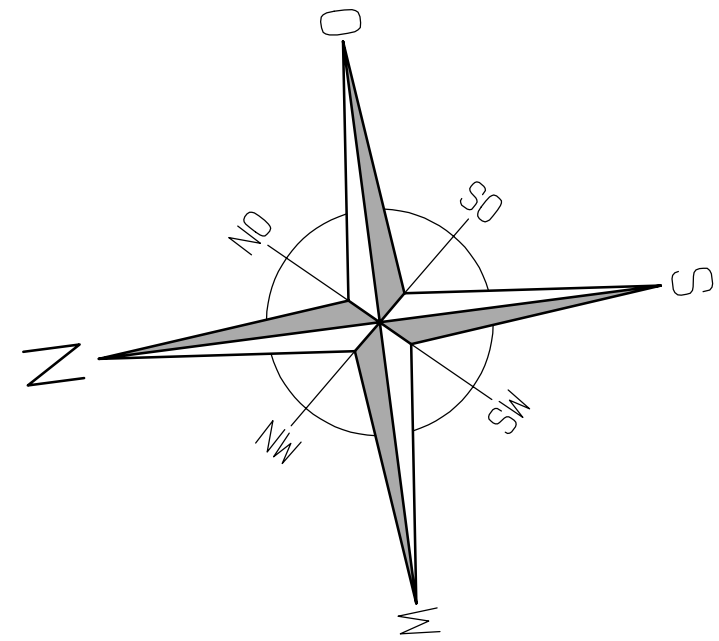


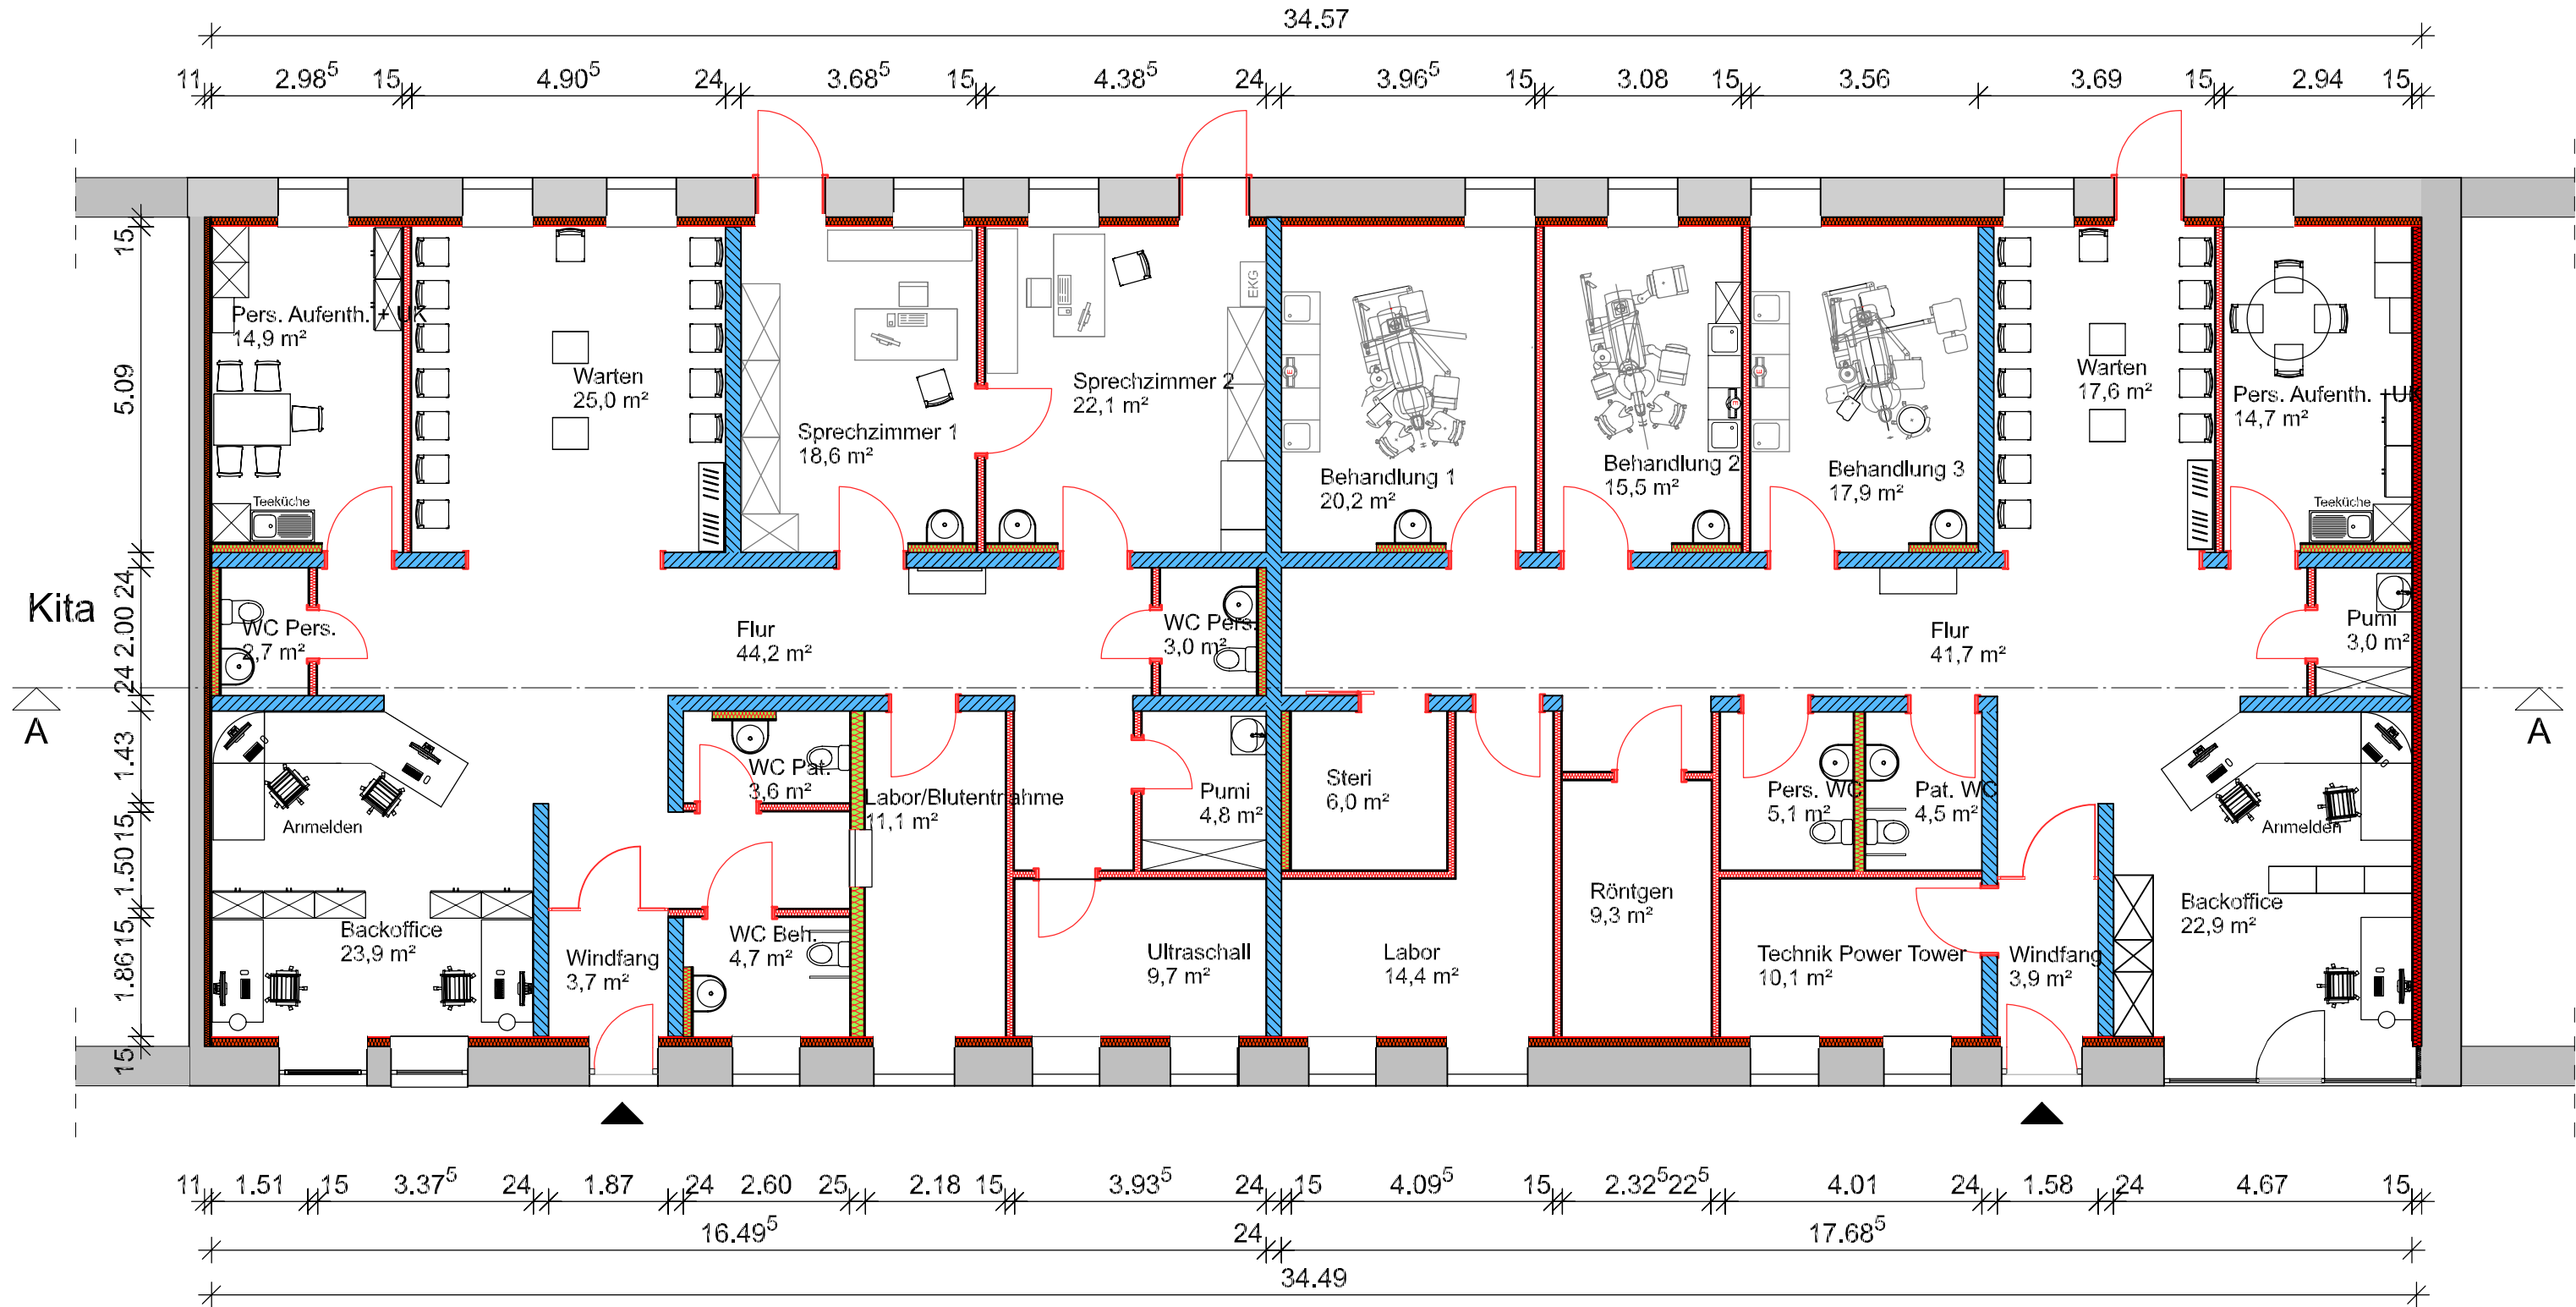

- BESTAND
- MAUERWERK / KALKSANDSTEIN
- TROCKENBAUWAND
- VORSATZSCHALE
- INSTALLATIONSWAND

Allgemeinmedizinische Praxis 192,00 m² Zahnarzt Praxis 191,30 m²

Grundriss EG

Edelhof GbR - Umbau ehem. Stallgebäude in eine Allgemeinmed. Praxis und eine Zahnarztpraxis							
Architekt Architekturbüro  Jörg Gardzella Kirchstraße 2 38922 Groß Quenstedt Telefon: 039424 / 9 42 - 0 e-mail: info@ab-gardzella.de www.gardzella.com			Bauherr Schuber & Gardzella GbR Bernhard-Thiersch-Straße 6 38820 Halberstadt				
DER BAUHERR:			Leistungsphase	ENTWURFSPLANUNG			
			Planinhalt	Grundriss Erdgeschoss			
DER ARCHITEKT:				Name	Datum		
			gezeichnet	O. Tuchen	2022-03-24	Format	594x297
			bearbeitet	O. Tuchen	2022-06-07	Maßstab	1:100
			freigegeben			Plan-Nr.	EP GR EG1
Stempel, Unterschrift							
Stempel, Unterschrift							